


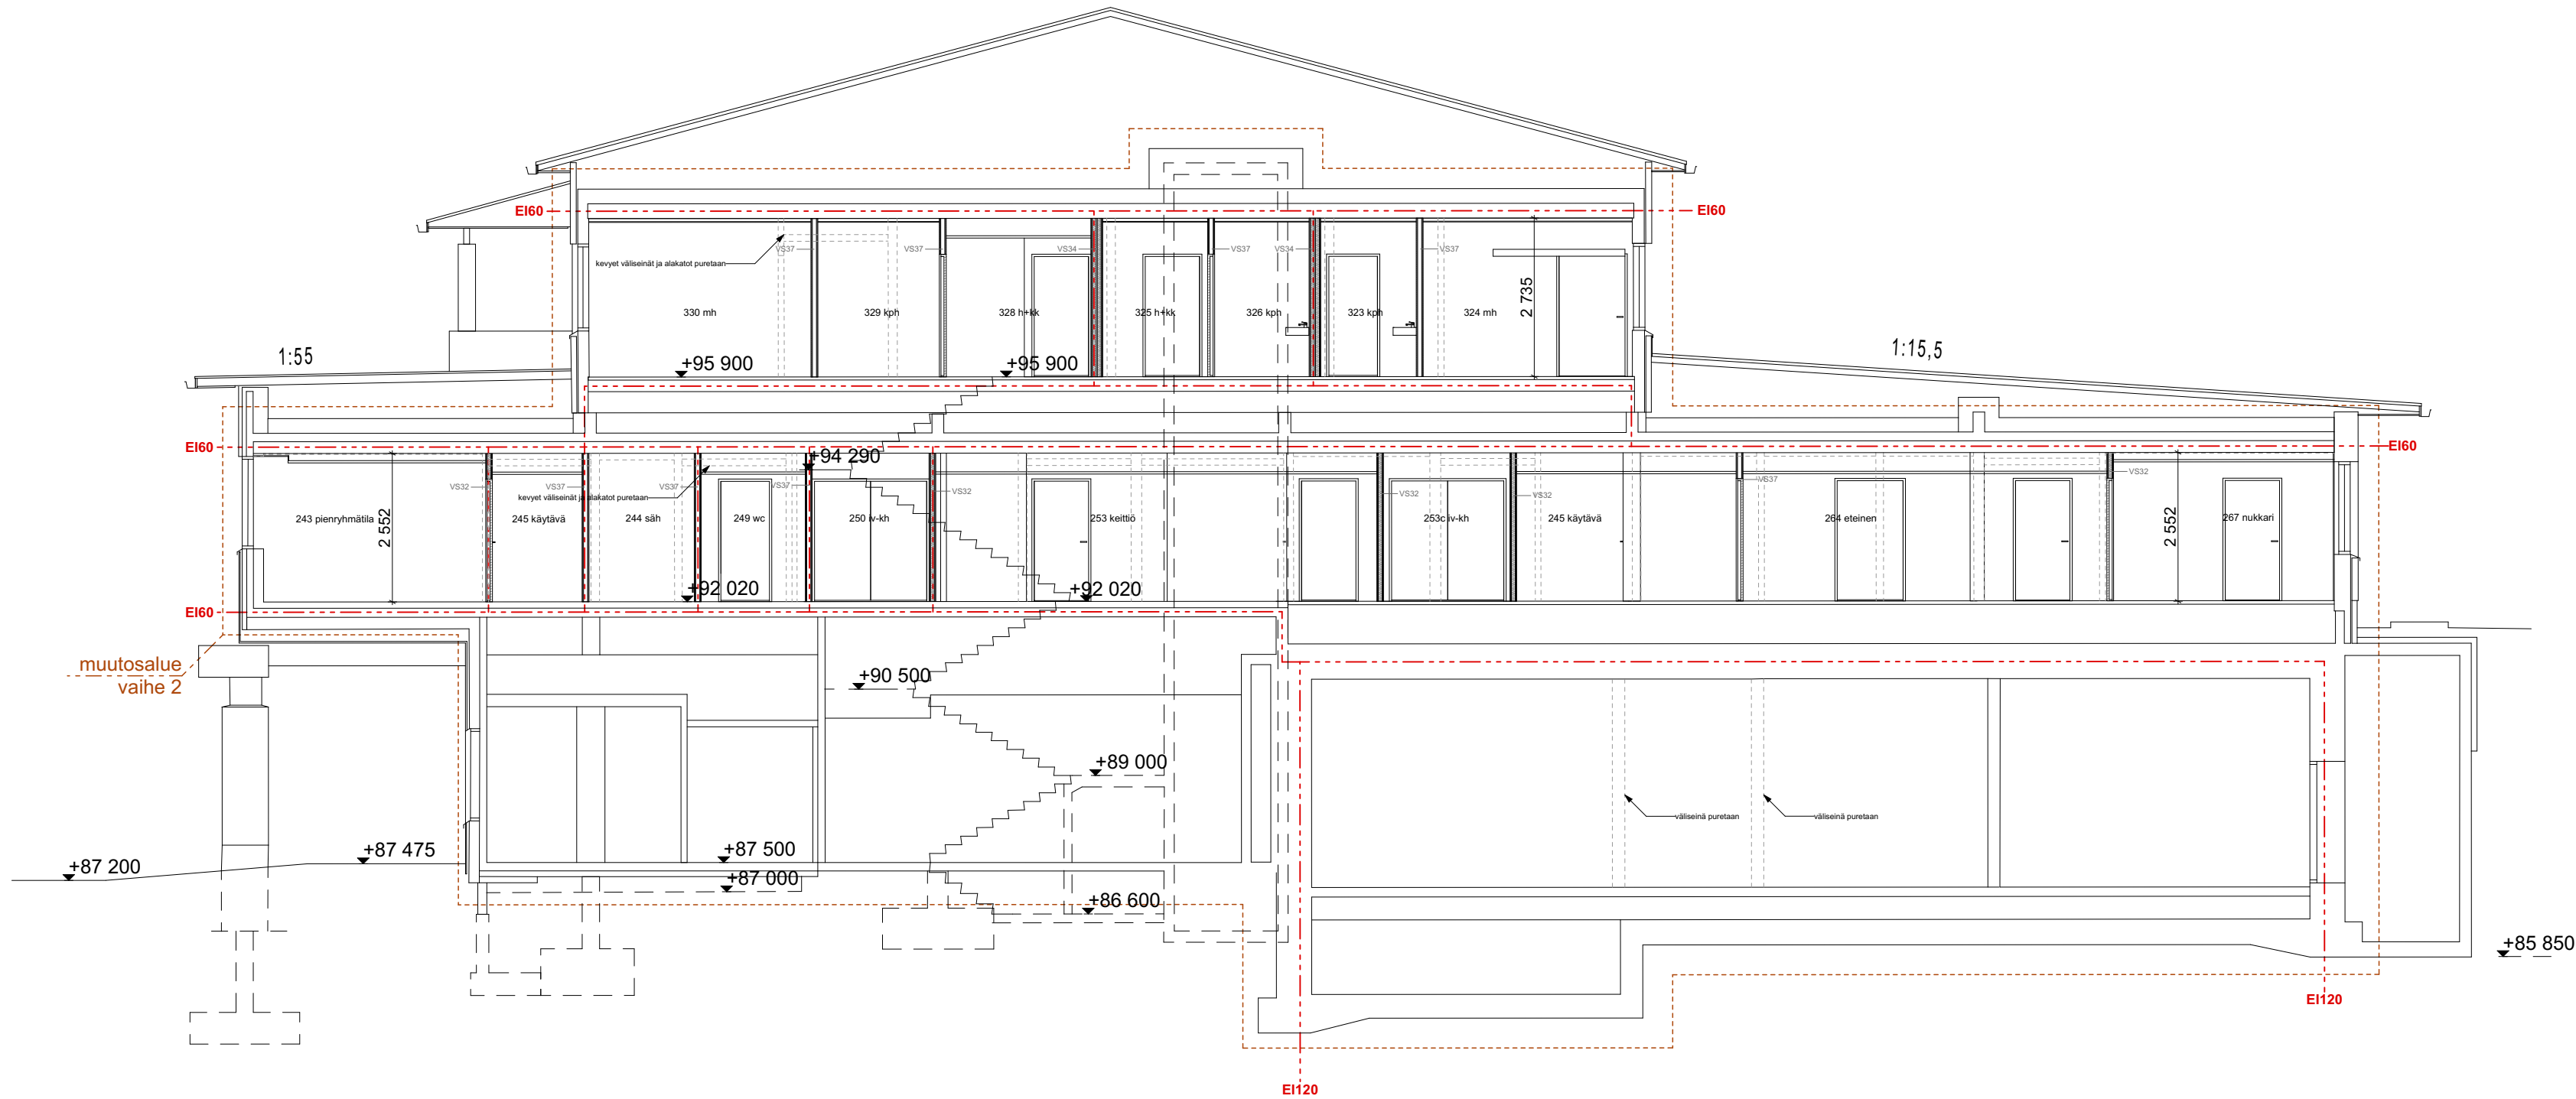

## Rakennuslupahakemusta varten

|   |  |                                      |                     |
|---|--|--------------------------------------|---------------------|
| Kiinteistötunnus<br>739 - 426 - 12 - 8   |  | Viranomaisten merkintöjä             |                     |
| Rakennustoimenpide<br>MUUTOSTYÖ   |  | Piirustuslaji<br>PÄÄPIIRUSTUS        | Juokseva no         |
| Rakennuskohde<br>TOIMINTAKESKUS SUVANTO<br>Peltolahdentie 15<br>54800 Savitaipale                                                                                       |  | Piirustuksen sisältö<br>LEIKKAUS D-D | Mittakaava<br>1:100 |
| Suunnittelijan yhteystiedot<br>Arkkitheittomisto Art Michael Oy<br>Savontie 5, 76100 Pieksämäki<br>+358 440 577 048<br>art.michael@art-michael.fi<br>www.art-michael.fi |  | Suunnitteluala<br>ARK                | Työnumero<br>1309   |
| Vastuullinen suunnittelija<br>Art Michael, Arkkitehti SAFA   |  | Piirustuksen tunnus<br>004-4         | Muutos              |
|   |  | Päiväys<br>12.8.2025                 |                     |