


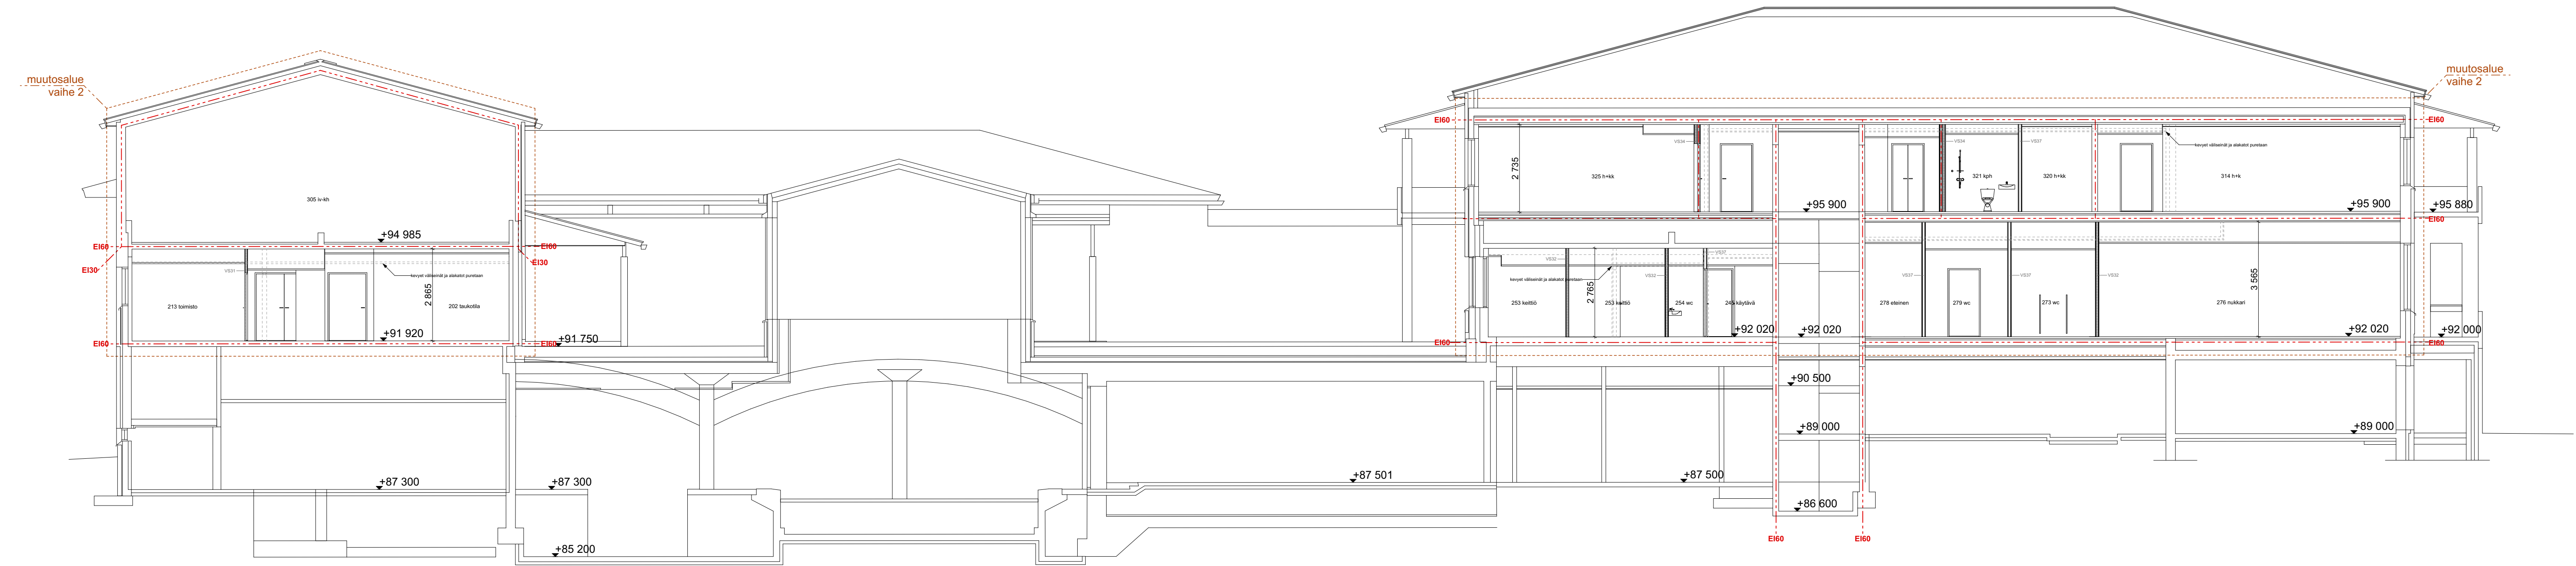

Rakennuslupahakemusta varten

Kiinteistötunnus 739 - 426 - 12 - 8	Viranomaisten merkintöjä		
Rakennustoimenpide MUUTOSTYÖ	Piirustuslaji PÄÄPIIRUSTUS	Juokseva no	
Rakennuskohde TOIMINTAKESKUS SUVANTO Peltolahdentie 15 54800 Savitaipale	Piirustuksen sisältö LEIKKAUS A-A	Mittakaava 1:100	
Suunnittelijan yhteystiedot Arkkitehtitoimisto Art Michael Oy Savontie 5, 76100 Pieksämäki +358 440 577 048 art.michael@art-michael.fi www.art-michael.fi	Suunnitteluala ARK	Työnumero 1309	Piirustuksen tunnus 004-1
Vastuullinen suunnittelija Art Michael, Arkkitehti SAFA	Päiväys 12.8.2025	Muutos	